



ΕΦΗΜΕΡΙΣ ΤΗΣ ΚΥΒΕΡΝΗΣΕΩΣ

ΤΗΣ ΕΛΛΗΝΙΚΗΣ ΔΗΜΟΚΡΑΤΙΑΣ

ΤΕΥΧΟΣ ΤΕΤΑΡΤΟ **Αρ. Φύλλου 468**

19 Μαΐου 2003

ΠΕΡΙΕΧΟΜΕΝΑ

ΑΠΟΦΑΣΕΙΣ

ΑΠΟΦΑΣΕΙΣ

Αριθ. 1094 (1)

Κύρξη έκτασης ως αναδασωτέας στη θέση «Τρανή Ράχη» περιφέρειας Δημοτικού Διαμερίσματος Οάσεως του Δήμου Αιγείρας.

Ο ΓΕΝΙΚΟΣ ΓΡΑΜΜΑΤΕΑΣ ΠΕΡΙΦΕΡΕΙΑΣ
ΔΥΤΙΚΗΣ ΕΛΛΑΔΑΣ

Έχοντας υπόψη:

1. Το άρθρο 117 παρ. 3 του Συντάγματος της Χώρας.

2. Τις διατάξεις του Ν. 2503/97 «Διοίκηση, οργάνωση, στελέχωση της Περιφέρειας, ρύθμιση θεμάτων για την τοπική αυτοδιοίκηση και άλλες διατάξεις».

3. Την 186/30.6.1998 (ΦΕΚ 727/Β/98) απόφαση Γ.Γ.Π.Δ.Ε «Άσκηση αρμοδιοτήτων Γενικού Γραμματέα Περιφέρειας Δυτ. Ελλάδας επί θεμάτων ΔΑΣΙΚΩΝ και μεταβίβαση του δικαιώματος υπογραφής στους Προϊσταμένους Υπηρεσιακών Μονάδων της Περιφέρειας».

4. Τις διατάξεις του Ν. 998/79 « Περί προστασίας των Δασών και των δασικών εκτάσεων» και συγκεκριμένα:

α) Του άρθρου 41 παρ. 1 β) Του άρθρου 38 παρ.2

γ) Του άρθρου 70 παρ. 3 του Ν. 998/79 , όπως συμπληρώθηκε με τον Ν. 2040/92.

5. Τις σχετικές δ/γές του Υπουργείου Γεωργίας

6. Την αριθμ. 794/20.3.2003 πρόταση του Δασαρχείου Αιγίου «περί κηρύξεως εκτάσεως, ως αναδασωτέας» εμβαδού 1,642 στρεμμάτων στη θέση «Τρανή Ράχη» περιφέρειας Δημοτικού Διαμερίσματος Οάσεως του Δήμου Αιγείρας, αποφασίζουμε:

Κηρύσσουμε Αναδασωτέα, με σκοπό την αποκατάσταση με φυσική αναγέννηση ή τεχνητή αναδάσωση, της δασικής βλάστησης που καταστράφηκε από πυρκαγιά η οποία διαπιστώθηκε στις 14.3.2003, την έκταση του δημοσίου δάσους (άτομα χαλεπίου πεύκης με υπόροφο αείφυλλα πλατύφυλλα) εμβαδού χιλίων εξακοσίων σαράντα δύο τετραγωνικών μέτρων (1,642 στρέμ.), στη θέση «Τρανή Ράχη» περιφέρειας Δημοτικού Διαμερίσματος Οάσεως του Δήμου Αιγείρας, η οποία προσδιορίζεται από τα στοιχεία Α, Β, Γ, Δ, Ε, Ζ, Α, όπως αυτά φαίνονται στο συνημμένο τοπογραφικό διάγραμμα με κλίμακα 1:2000 το οποίο αποτελεί αναπόσπαστο μέρος της απόφασης αυτής και έχει όρια:

Βόρεια: Με δημόσιο δάσος.

Νότια: Με επαρχιακή οδό Χρυσανθίου - Αμπελοκήπων - Οάσεως.

Ανατολικά: Με δημόσιο δάσος.

Δυτικά: Με δημόσιο δάσος.

Η παρούσα ισχύει μετά τη δημοσίευσή της στο Δημοτικό Διαμέρισμα Οάσεως και στον Δήμο Αιγείρας, σύμφωνα με το άρθρο 37 του Ν. 3200/55.

Η απόφαση αυτή να δημοσιευθεί στην Εφημερίδα της Κυβέρνησης.

Πάτρα, 3 Απριλίου 2003

Με εντολή Γενικού Γραμματεά Περιφέρειας
Ο Γενικός Δ/ντής κ.α.α.
ΧΛΟΗ ΚΑΤΣΟΥΔΑ

Ανήκει στην με αριθμό ....1094/2003.... απόφαση Περιφέρειας Δυτικής Ελλάδας

ΑΠΟΣΠΑΣΜΑ ΧΑΡΤΗ ΚΛΙΜΑΚΑΣ 1:50.000

Θέση έκτασης που κηρύσσεται αναδασωτέα

σημειώνεται με (•)

ΤΟΠΟΓΡΑΦΙΚΟ ΔΙΑΓΡΑΜΜΑ ΜΕ ΚΛΙΜΑΚΑ 1:2000

Έκτασης που ήταν δημόσιο δάσος χαλεπίου πεύκης με υπόροφο ...

στη θέση ..."Τραχιά ράχη"... Δημοτικού Διαμερίσματος ...Ο...

Δήμου ...Αιγείρας..., η οποία ...

από ...

... έως 14-3-03 ... και κηρύσσεται αναδασωτέα.

Στοιχεία έκτασης: ....ΑΒΓΔΕΖΑ....

Εμβαδόν έκτασης: ...1642.... τ.μ.

Υπόμνημα (κλίμακα 1:2000)

ΑΒ = 70μ

ΒΓ = 30μ

ΓΔ = 40μ

ΕΔ = 14μ

ΕΖ = 22μ

ΖΑ = 20μ

κλίση = 60%

έκθεση = νότια

Ε(ΑΒΓΔΕΖΑ) = 1642 τμ

ΕΘΝΙΚΟ ΤΥΠΟΓΡΑΦΕΙΟ
Για τεχνικούς λόγους στο σχεδιάγραμμο έγινε σμίκρυνση κατά ποσοστό 78 %

Αίγιο, 14 - 3 - 2003
Ο συντάκτης

Δήμος Ανδρικόπουλος
Δασοπόνος με Β΄ βαθμό

ΘΕΩΡΗΘΗΚΕ
Αίγιο, 20 - 3 - 2003
Ο Δασάρχης Αιγίου

Παναγιώτης Γυφτόπουλος
Δασολόγος με Α΄ βαθμό

Πάτρα, 3 - 4 - 2003
Ε.Γ.Γ.
Ο Γενικός Διευθυντής Περιφέρειας Δ.Ε. α.α

ΚΑΤΣΟΥΛΑ
Δ/ΝΤΡΙΑ ΔΙΟΙΚΗΣΗΣ

Αριθ. Πρωτ. 1016 (2)

Κήρυξη έκτασης ως αναδασωτέας στη θέση «Αγριλίτσα» περιφέρειας οικισμού Γολεμίου Δημοτικού Διαμερίσματος Μανεσίου του Δήμου Τριταίας.

Ο ΓΕΝΙΚΟΣ ΓΡΑΜΜΑΤΕΑΣ
ΠΕΡΙΦΕΡΕΙΑΣ ΔΥΤΙΚΗΣ ΕΛΛΑΔΑΣ

Έχοντας υπόψη:

1. Το άρθρο 117 παρ. 3 του Συντάγματος της Χώρας.

2. Τις διατάξεις του Ν. 2503/97 «Διοίκηση, οργάνωση, στελέχωση της Περιφέρειας, ρύθμιση θεμάτων για την τοπική αυτοδιοίκηση και άλλες διατάξεις».

3. Την 186/30.6.1998 (ΦΕΚ 727/Β/98) απόφαση Γ.Γ.Π.Δ.Ε «Άσκηση αρμοδιοτήτων Γενικού Γραμματέα Περιφέρειας Δυτ. Ελλάδας επί θεμάτων ΔΑΣΙΚΩΝ και μεταβίβαση του δικαιώματος υπογραφής στους Προϊσταμένους Υπηρεσιακών Μονάδων της Περιφέρειας».

4. Τις διατάξεις του Ν. 998/79 «Περί προστασίας των Δασών και των δασικών εκτάσεων» και συγκεκριμένα:

α) Του άρθρου 41 παρ. 1

β) Του άρθρου 38 παρ.2

γ) Του άρθρου 70 παρ. 3 του Ν. 998/79, όπως συμπληρώθηκε με τον Ν. 2040/92.

5. Τις σχετικές δ/γές του Υπουργ. Γεωργίας

6. Την 2412/26.3.2003 πρόταση του Δασαρχείου Πατρών «περί κηρύξεως εκτάσεως ως αναδασωτέας», εμβαδού 5,662 στρεμμάτων στη θέση «Αγριλίτσα» περιφέρειας οικισμού Γολεμίου Δημοτικού Διαμερίσματος Μανεσίου του Δήμου Τριταίας, αποφασίζουμε:

Κηρύσσουμε ως Αναδασωτέα, με σκοπό την αποκατάσταση με φυσική αναγέννηση ή τεχνητή αναδάσωση της δασικής βλάστησης που καταστράφηκε από παράνομη κατάληψη - εκχέρσωση που έγινε από τους 1) Παναγιώτη Αθαν. Ρηγόπουλο και 2) Αθανάσιο Παν. Ρηγόπουλο κατοίκους Γολεμίου Δ.Δ Μανεσίου Τριταίας και διαπιστώθηκε την 18.3.2003, την έκταση του δημοσίου δάσους από αείφυλλα πλατύφυλλα (πουρνάρια, σχίνα, ρείκια και κουμαριές), συνολικού εμβαδού πέντε χιλιάδων εξακοσίων εξήντα δύο τετρ. μέτρων (5,662 στρέμ.), στη θέση «Αγριλίτσα» περιφέρειας οικισμού Γολεμίου Δημοτικού Διαμερίσματος Μανεσίου του Δήμου Τριταίας και η οποία προσδιορίζεται από τα στοιχεία ως τμήματα Α, Β, Γ και Δ, όπως αυτά φαίνονται στο συνημμένο τοπογραφικό διάγραμμα, με κλίμακα 1:1.000, το οποίο αποτελεί αναπόσπαστο μέρος της απόφασης αυτής και έχει όρια:

ΤΜΗΜΑ Α (εμβ. 0,319 στρέμ.)
Βόρεια: Με δημ. δάσος & φερόμενο αγρό ιδίων
Νότια: Με δημ. δάσος, δρομίσκο πλάτους 2μ. & φερόμενο αγρό ιδίων
Ανατολικά: Με δημόσιο δάσος
Δυτικά Με φερόμενο αγρό ιδίων

ΤΜΗΜΑ Β (εμβ. 0,797 στρέμ.)
Βόρεια: Με δημόσιο δάσος
Νότια: Με αγροτοδασικό δρόμο & πέραν με δημόσιο δάσος
Ανατολικά: Με δημόσιο δάσος
Δυτικά: Με δημόσιο δάσος

ΤΜΗΜΑ Γ (εμβ. 0,188 στρέμ.)
Βόρεια: Με δημόσιο δάσος
Νότια Με δημόσιο δάσος
Ανατολικά: Με δημόσιο δάσος
Δυτικά: Με δημόσιο δάσος

ΤΜΗΜΑ Δ (εμβδ. 4,358 στρέμ.)
Βόρεια: Με δημόσιο δάσος
Νότια: Με δημ. δάσος & φερόμενο αγρό ιδίων
Ανατολικά: Με φερόμενο αγρό ιδίων
Δυτικά: Με δημόσιο δάσος

Η παρούσα ισχύει μετά τη δημοσίευσή της στο Δημοτικό Διαμέρισμα Μανεσίου και στο Δήμο Τριταίας, σύμφωνα με το άρθρο 37 του Ν. 3200/55.

Η απόφαση να δημοσιευθεί στην Εφημερίδα της Κυβερνήσεως.

Πάτρα, 31 Μαρτίου 2003

Με εντολή Γεν. Γραμματέα Περιφέρειας
Ο Γενικός Δ/ντής κ.α.α.
ΧΛΟΗ ΚΑΤΣΟΥΔΑ

ΑΠΟΣΠΑΣΜΑ ΧΑΡΤΗ
ΠΕΡΙΦ. ΜΑΝΕΣΙΟΥ Τριταίας
Νομού Αχαΐας + θέσης αναδάσωσης
ΚΛΙΜΑΞ 1:20.000

Γολέμιον
Μανέσιον

ανήκει στην αρ. 1016/2003 απόφ Π.Δ.Ε.

Τμήμα (Α) 319 τ.μ.
Τμήμα (Β) 797 τ.μ.
Τμήμα (Γ) 188 τ.μ.
Τμήμα (Δ) 4.358 τ.μ.

ΔΗΜΟΣΙΟ ΔΑΣΟΣ

ΤΟΠΟΓΡΑΦΙΚΟ ΔΙΑΓΡΑΜΜΑ
εκτάσεως Δημοσίου Δάσους
αειφύλλων πλατυφύλλων
στη θέση "Αγριλίτσα" οικισμού
Γολεμίου - Δ.Δ. Μανεσίου
Δήμου Τριταίας - Αχαΐας,
η οποία επιχειρήθηκε πα-
ράνομα από τους
Παντάζη Αθ. Ρηγόπουλο και Αθαν.
Παν. Ρηγόπουλο και Μανέσιου
η κηρύσσεται αναδασωτέα
(Α,Β,Γ,Δ,Α) (Α',Β',Γ',Δ',Ε',Ζ',Η',Θ',Ι',Κ',Α')
(Α'',Β'',Γ'',Δ'',Ε'',Ζ'',Η'',Θ'',Ι'',Α'') και
(Α''',Β''',Γ''',Δ''',Α''') έκταση
κηρυσσόμενη αναδασωτέα

ΚΛΙΜΑΞ 1:1000
Συνολικό Εμβαδό (τμ.Α+τμ.Β+τμ.Γ+τμ.Δ)
Ε: 5.662 τ.μ.

Θεωρήθηκε
Πάτρα 31/3/2003
Ε.Γ.Γ.Π.Δ.Ε.
Ο ΓΕΝ. Δ/ΝΤΗΣ Π.Δ.Ε.
α/α
ΧΛΟΗ ΚΑΡΣΙΩΤΑ
ΔΝΤΡΙΑ ΔΙΟΙΚΗΣΗΣ

Ο ΣΥΝΤΑΚΤΗΣ
Κων. Οικονόμου
Δασοπόνος

Θεωρήθηκε
Η Δασάρχης 26/3/2003
Η Δασάρχης Πατρών
Ευφροσύνη Πανταζή
Δασολόγος

ΕΘΝΙΚΟ ΤΥΠΟΓΡΑΦΕΙΟ
Για τεχνικούς λόγους στο σχεδιάγραμμα έγινε σμίκρυνση κατά ποσοστό 78%

Αριθ. Πρωτ. 1095 (3)

Κήρυξη έκτασης ως αναδασωτέας στη θέση «Κόμματα Καμαρόβρυσης» περιφέρειας Δημοτικού Διαμερίσματος Βαλιμής του Δήμου Ακράτας.

Ο ΓΕΝΙΚΟΣ ΓΡΑΜΜΑΤΕΑΣ ΠΕΡΙΦΕΡΕΙΑΣ
ΔΥΤΙΚΗΣ ΕΛΛΑΔΑΣ

Έχοντας υπόψη:

1. Το άρθρο 117 παρ. 3 του Συντάγματος της Χώρας.

2. Τις διατάξεις του Ν. 2503/97 «Διοίκηση, οργάνωση, στελέχωση της Περιφέρειας, ρύθμιση θεμάτων για την τοπική αυτοδιοίκηση και άλλες διατάξεις».

3. Την 186/30.6.1998 (ΦΕΚ 727/Β/98) απόφαση Γ.Γ.Π.Δ.Ε «Άσκηση αρμοδιοτήτων Γενικού Γραμματέα Περιφέρειας Δυτ. Ελλάδας επί θεμάτων ΔΑΣΙΚΩΝ και μεταβίβαση του δικαιώματος υπογραφής στους Προϊσταμένους Υπηρεσιακών Μονάδων της Περιφέρειας».

4. Τις διατάξεις του Ν. 998/79 «Περί προστασίας των Δασών και των δασικών εκτάσεων» και συγκεκριμένα:

α) Του άρθρου 41 παρ. 1 β) Του άρθρου 38 παρ.2

γ) Του άρθρου 70 παρ. 3 του Ν. 998/79 , όπως συμπληρώθηκε με τον Ν. 2040/92.

5. Τις σχετικές δ/γές του Υπουργείου Γεωργίας

6. Την 795/20.3.2003 πρόταση του Δασαρχείου Αιγίου «περί κηρύξεως εκτάσεως ως ανσδασωτέας» εμβαδού 0,572 του στρέμματος στη θέση «Κόμματα Καμαρόβρυσης» περιφέρειας Δημοτικού Διαμερίσματος Βαλιμής του Δήμου Ακράτας, αποφασίζουμε:

Κηρύσσουμε Αναδασωτέα, με σκοπό την αποκατάσταση με φυσική αναγέννηση ή τεχνητή αναδάσωση, της δασικής βλάστησης που καταστράφηκε από πυρκαγιά η οποία διαπιστώθηκε στις 14.3.2003, την δημόσια δασική έκταση από αείφυλλα πλατύφυλλα (σπάρτα και πουρνάρια θαμνώδους μορφής) εμβαδού πεντακοσίων εβδομήντα δύο τετραγωνικών μέτρων (0,572 στρέμ.), στη θέση «Κόμματα Καμαρόβρυσης» περιφέρειας Δημοτικού Διαμερίσματος Βαλιμής του Δήμου Ακράτας, η οποία προσδιορίζεται από τα στοιχεία Α, Β, Γ, Δ, Α, όπως αυτά φαίνονται στο συνημμένο τοπογραφικό διάγραμμα με κλίμακα 1:2000 το οποίο αποτελεί αναπόσπαστο μέρος της απόφασης αυτής και έχει όρια:

Βόρεια: Με δημόσια δασική έκταση

Νότια: Με δημόσια δασική έκταση

Ανατολικά: Με δημόσια δασική έκταση

Δυτικά: Με δημόσια δασική έκταση

Η παρούσα ισχύει μετά τη δημοσίευσή της στο Δημοτικό Διαμέρισμα Βαλιμής και στον Δήμο Ακράτας, σύμφωνα με το άρθρο 37 του Ν. 3200/55.

Η απόφαση αυτή να δημοσιευθεί στην Εφημερίδα της Κυβερνήσεως.

Πάτρα, 3 Απριλίου 2003

Με εντολή Γενικού Γραμματέα Περιφέρειας
Ο Γενικός Δ/ντής α.α.
ΧΛΟΗ ΚΑΤΣΟΥΔΑ

Ανήκει στην με αριθμό ...1095/2003...... απόφαση Περιφέρειας Δυτικής Ελλάδας

ΑΠΟΣΠΑΣΜΑ ΧΑΡΤΗ ΚΛΙΜΑΚΑΣ 1:50.000

Θέση έκτασης που κηρύσσεται αναδασωτέα

σημειώνεται με (x)

ΤΟΠΟΓΡΑΦΙΚΟ ΔΙΑΓΡΑΜΜΑ ΜΕ ΚΛΙΜΑΚΑ 1:..2000..

Δημόσιας δασικής έκτασης που [illegible]
στη θέση ....[illegible].... Δημοτικού Διαμερίσματος ..[illegible]...
Δήμου ...Ακράτας..., η οποία ...κατεστράφηκε...
από ...πυρκαγιά και [illegible]...
...[illegible]... 14-3-03 .... και κηρύσσεται αναδασωτέα.
Στοιχεία έκτασης: ....ΑΒΓΔΑ.........
Εμβαδόν έκτασης: .....572... τ.μ.

Υπόμνημα (κλίμακα 1:2000)
ΑΒ = 26μ = ΔΓ
ΑΔ = 22μ = ΒΓ
Ε(ΑΒΓΔΑ) = 572 τμ [illegible]
[illegible]
ΔΔ' = 200μ [illegible] Ακράτας - [illegible]

ΕΘΝΙΚΟ ΤΥΠΟΓΡΑΦΕΙΟ
Για τεχνικούς λόγους στο σχεδιάγραμμα έγινε σμίκρυνση κατά ποσοστό 78 %

Αίγιο, 14 - 3 - 2003
Ο συντάκτης
Δήμος Ανδρικόπουλος
Δασοπόνος με Β' βαθμό

ΘΕΩΡΗΘΗΚΕ
Αίγιο, 20 - 3 - 2003
Ο Δασάρχης Αιγίου
Παναγιώτης Γυφτόπουλος
Δασολόγος με Α' βαθμό

Πάτρα, 3 - 4 - 2003
Ε.Γ.Γ.
Ο Γενικός Διευθυντής Περιφέρειας Δ.Ε. α.α.
ΧΛΟΗ ΚΑΤΣΟΥΔΑ
Δ/ΝΤΡΙΑ ΔΙΟΙΚΗΣΗΣ

Αριθ. Πρωτ. 2541 (4)

Κήρυξη αναδασωτέας εκτάσεως 5,182 στρεμμάτων, στη θέση «Διασταύρωση επαρχιακής οδού παλαιάς Λεπτοκαρυάς - Καρυές», περιφέρειας Δημοτικού Διαμερίσματος Λεπτοκαρυάς - Δήμου Αν. Ολύμπου - Νομού Πιερίας.

Ο ΓΕΝΙΚΟΣ ΓΡΑΜΜΑΤΕΑΣ ΠΕΡΙΦΕΡΕΙΑΣ ΚΕΝΤΡΙΚΗΣ ΜΑΚΕΔΟΝΙΑΣ

Έχοντας υπόψη:

1. Τις δ/ξεις για διοικητική αποκέντρωση του Ν. 3200/55 όπως τροποποιήθηκε και συμπληρώθηκε μεταγενέστερα με το Ν.Δ 532/70 .

2. Το άρθρο 117 παρ. 3 του Συντάγματος .

3. Τις διατάξεις του Ν. 998/79 «περί προστασίας των δασών κλπ.» και ειδικότερα:

α) Του άρθρου 41 παρ. 1 β) του άρθρου 38 παρ. 2

4. Τις δ/ξεις του άρθρου 12 παρ. 2 του Ν. 2040/92.

5. Τις δ/ξεις του Ν. 2240/94 « συμπλήρωση δ/ξεων για τη Νομική Αυτοδιοίκηση αρ. 6 παρ. 7.

6. Του Ν. 2399 (ΦΕΚ 90/Α/27.5.96) «Υλοποίηση της εισοδηματικής πολιτικής έτους 1996 για μισθούς και συντάξεις «.

7. Τις δ/ξεις του Υπουργείου Γεωργίας:

α) 160417/1180/8.7.80 β) 182447/3049/24.9.90.

8. Την 5631/11.8.2000 (ΦΕΚ 1339/Β/2000) Απόφαση του Γενικού Γραμματέα Περιφέρειας Κεντρικής Μακεδονίας.

9. Την 89/27.3.2003 πρόταση του Δασονομείου Λιτοχώρου περί κηρύξεως Αναδασωτέας της αναφερομένης στο θέμα εκτάσεως, αποφασίζουμε:

Κηρύσσουμε αναδασωτέα με σκοπό τη διατήρηση του χαρακτήρα της δασικής έκτασης που εκχερσώθηκε παράνομα από τον Μπακάλη Κων/νο του Γεωργίου κατοίκου Λεπτοκαρυάς την δημόσια δασική έκταση εμβαδού 5,182 στρ,. που βρίσκεται στη θέση «Διασταύρωση επαρχιακής οδού Παλαιάς Λεπτοκαρυάς - Καρυών» περιφερείας Δημοτικού διαμερίσματος Λεπτοκαρυάς Δήμου Ανατ. Ολύμπου Νομού Πιερίας.

Προσδιορίζεται από τα στοιχεία Ε1 (1, 2, 3, 4, 5, 6, 7, 8, 9, 10, 11, 12, 1) = 4087,20 τμ. και Ε2 (13, 14, 15, 16, 17, 18, 19, 20, 13) = 1094,60 τμ. ήτοι συνολικού εμβαδού (Ε1+Ε2) = 5.182 στρ. και έχει όρια:

Ε1

Ανατολικά: Με δρόμο

Δυτικά: Με δημόσια δασική έκταση

Βόρεια: Με δρόμο προς παλαιά Λεπτοκαρυά

Νότια: Με δρόμο προς Καρυές

Ε2

Ανατολικά: Με δημόσια δασική έκταση

Δυτικά: Με πρανές ρέματος

Βόρεια: Με δρόμο προς Καρυές


Νότια: Με πρανές ρέματος

Όπως φαίνεται στο συνημμένο διάγραμμα που αποτελεί αναπόσπαστο μέρος της απόφασης αυτής. Η αποκατάσταση της δασικής βλάστησης θα γίνει με φυσική αναγέννηση.

Η απόφαση αυτή να δημοσιευθεί στην Εφημερίδα της Κυβερνήσεως.

Κατερίνη, 3 Απριλίου 2003

Με εντολή Γενικού Γραμματέα Περιφέρειας
Ο Διευθυντής
ΝΙΚ. ΠΑΣΧΑΛΟΥΔΗΣ

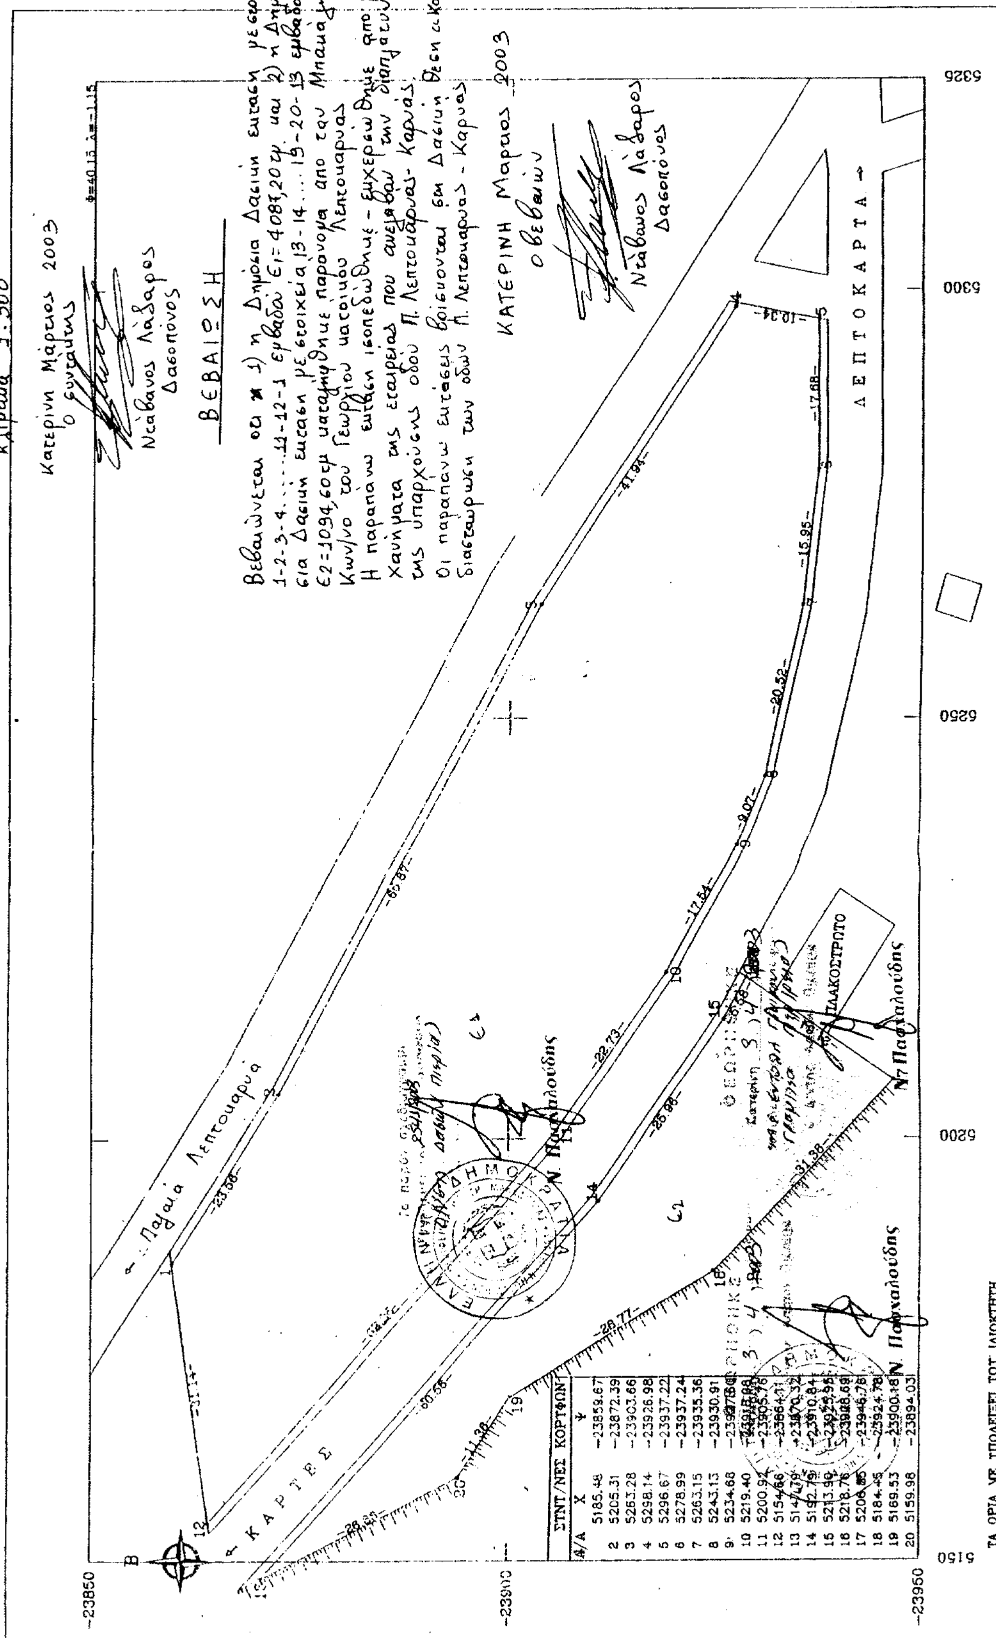

Α/Α	ΣΤΝΤ/ΝΕΣ ΚΟΡΤΦΩΝ X	Ψ
	5185.48	-23859.67
2	5205.31	-23872.39
3	5263.28	-23903.66
4	5298.14	-23926.98
5	5296.67	-23937.22
6	5278.99	-23937.24
7	5263.15	-23935.36
8	5243.13	-23930.91
9	5234.68	[illegible]
10	5219.40	[illegible]
11	5200.92	-23905.76
12	5154.66	-23864.41
13	5147.79	-23870.32
14	5192.79	-23910.84
15	5213.90	-23925.95
16	5218.76	-23928.69
17	5206.85	-23946.78
18	5184.45	-23924.78
19	5169.53	-23900.18
20	5159.98	-23894.03